Ergänzungsschaltplan für Balkongeräte
Schema supplemente per aerapparecchi a balcone

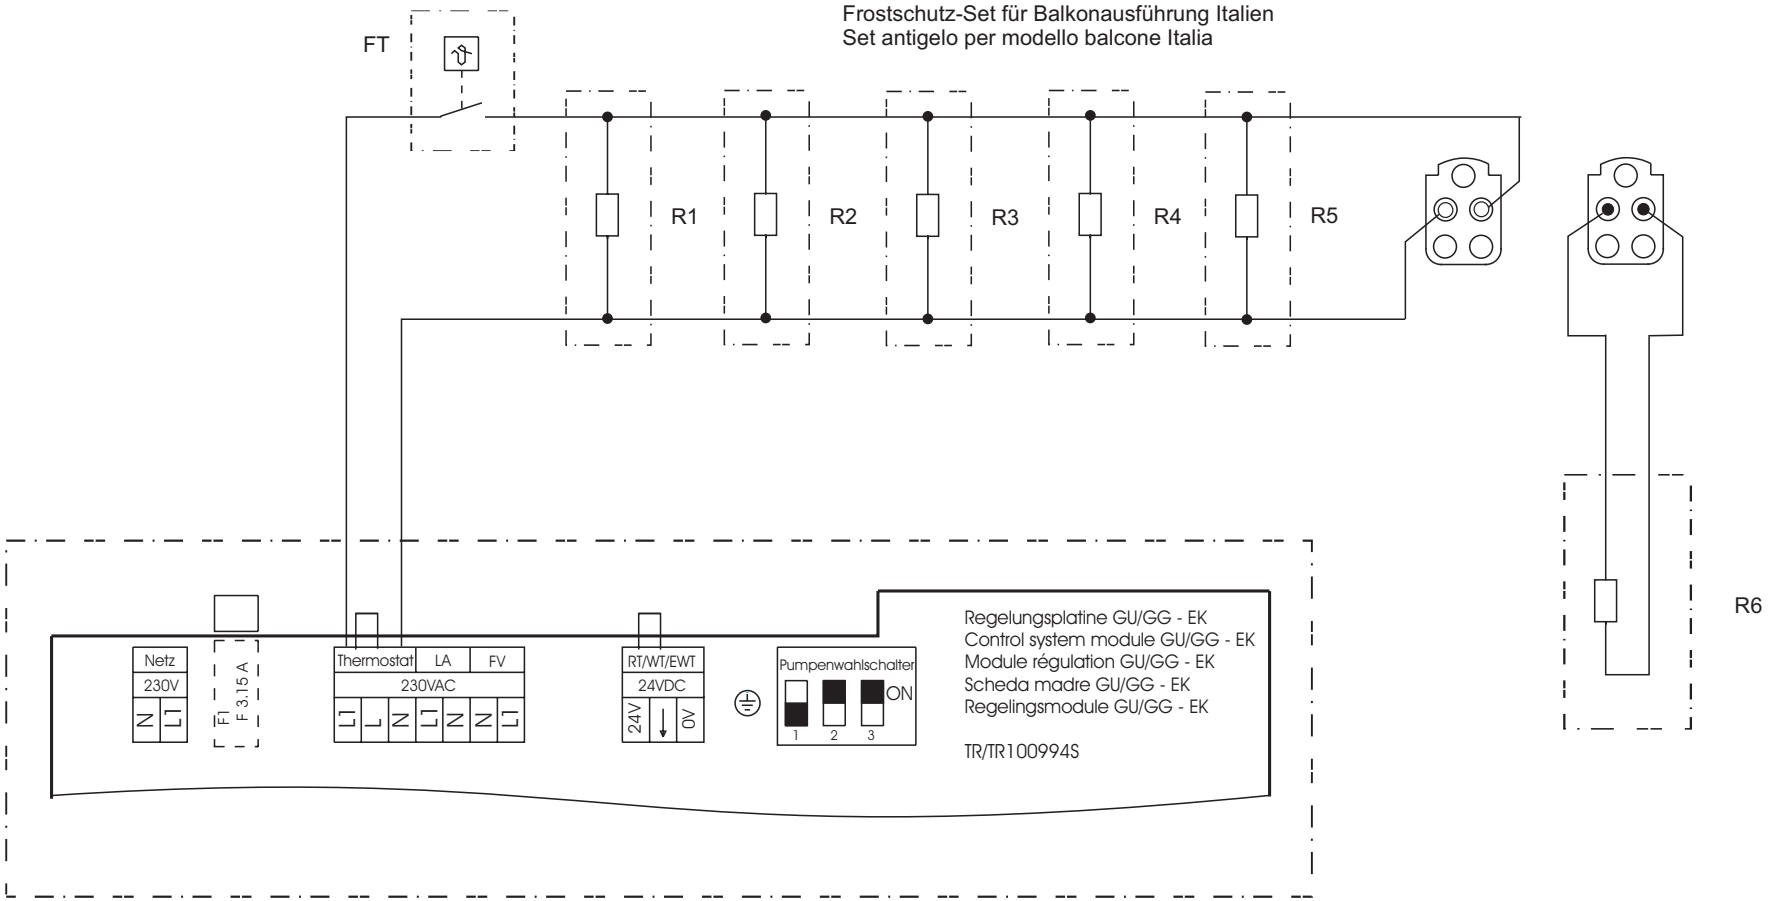

FT	Frostschutzthermostat; EIN 8°C±4K, AUS 17°C±4K	Termestato antigelo ON 8°C±4K, OFF 17°C±4K
R1-R5	Heizelemente je 230VAC/10W	Elimenti riscaldamento a 230VAC/10W
R6	Heizmatte 230VAC/22W	Stuoia riscaldamento 230VAC/22W

Ergänzugsschaltplan gilt für folgende Thermen:
Schema suplemento periecaldaie successive:

GG-EK-24 H	Art.-Nr.:	86 00 935
GG-EK-24 3+	Art.-Nr.:	86 00 936
GG-EK-18 H	Art.-Nr.:	86 00 933
GG-EK-18 3+	Art.-Nr.:	86 00 934
GG-1EK-24	Art.-Nr.:	86 00 937

			Datum	25.2.98		WOLF	ERGÄNZUNGSSCHALTPLAN FÜR BALKONGERÄTE	51-10-018-025	=
			Bearb.	moh					+
			Gepr.					Abteilung TU	Blatt 1
Änderung	Datum	Name	Norm		Urspr.	Ers.f.	Ers.d.		von 1 Bl.